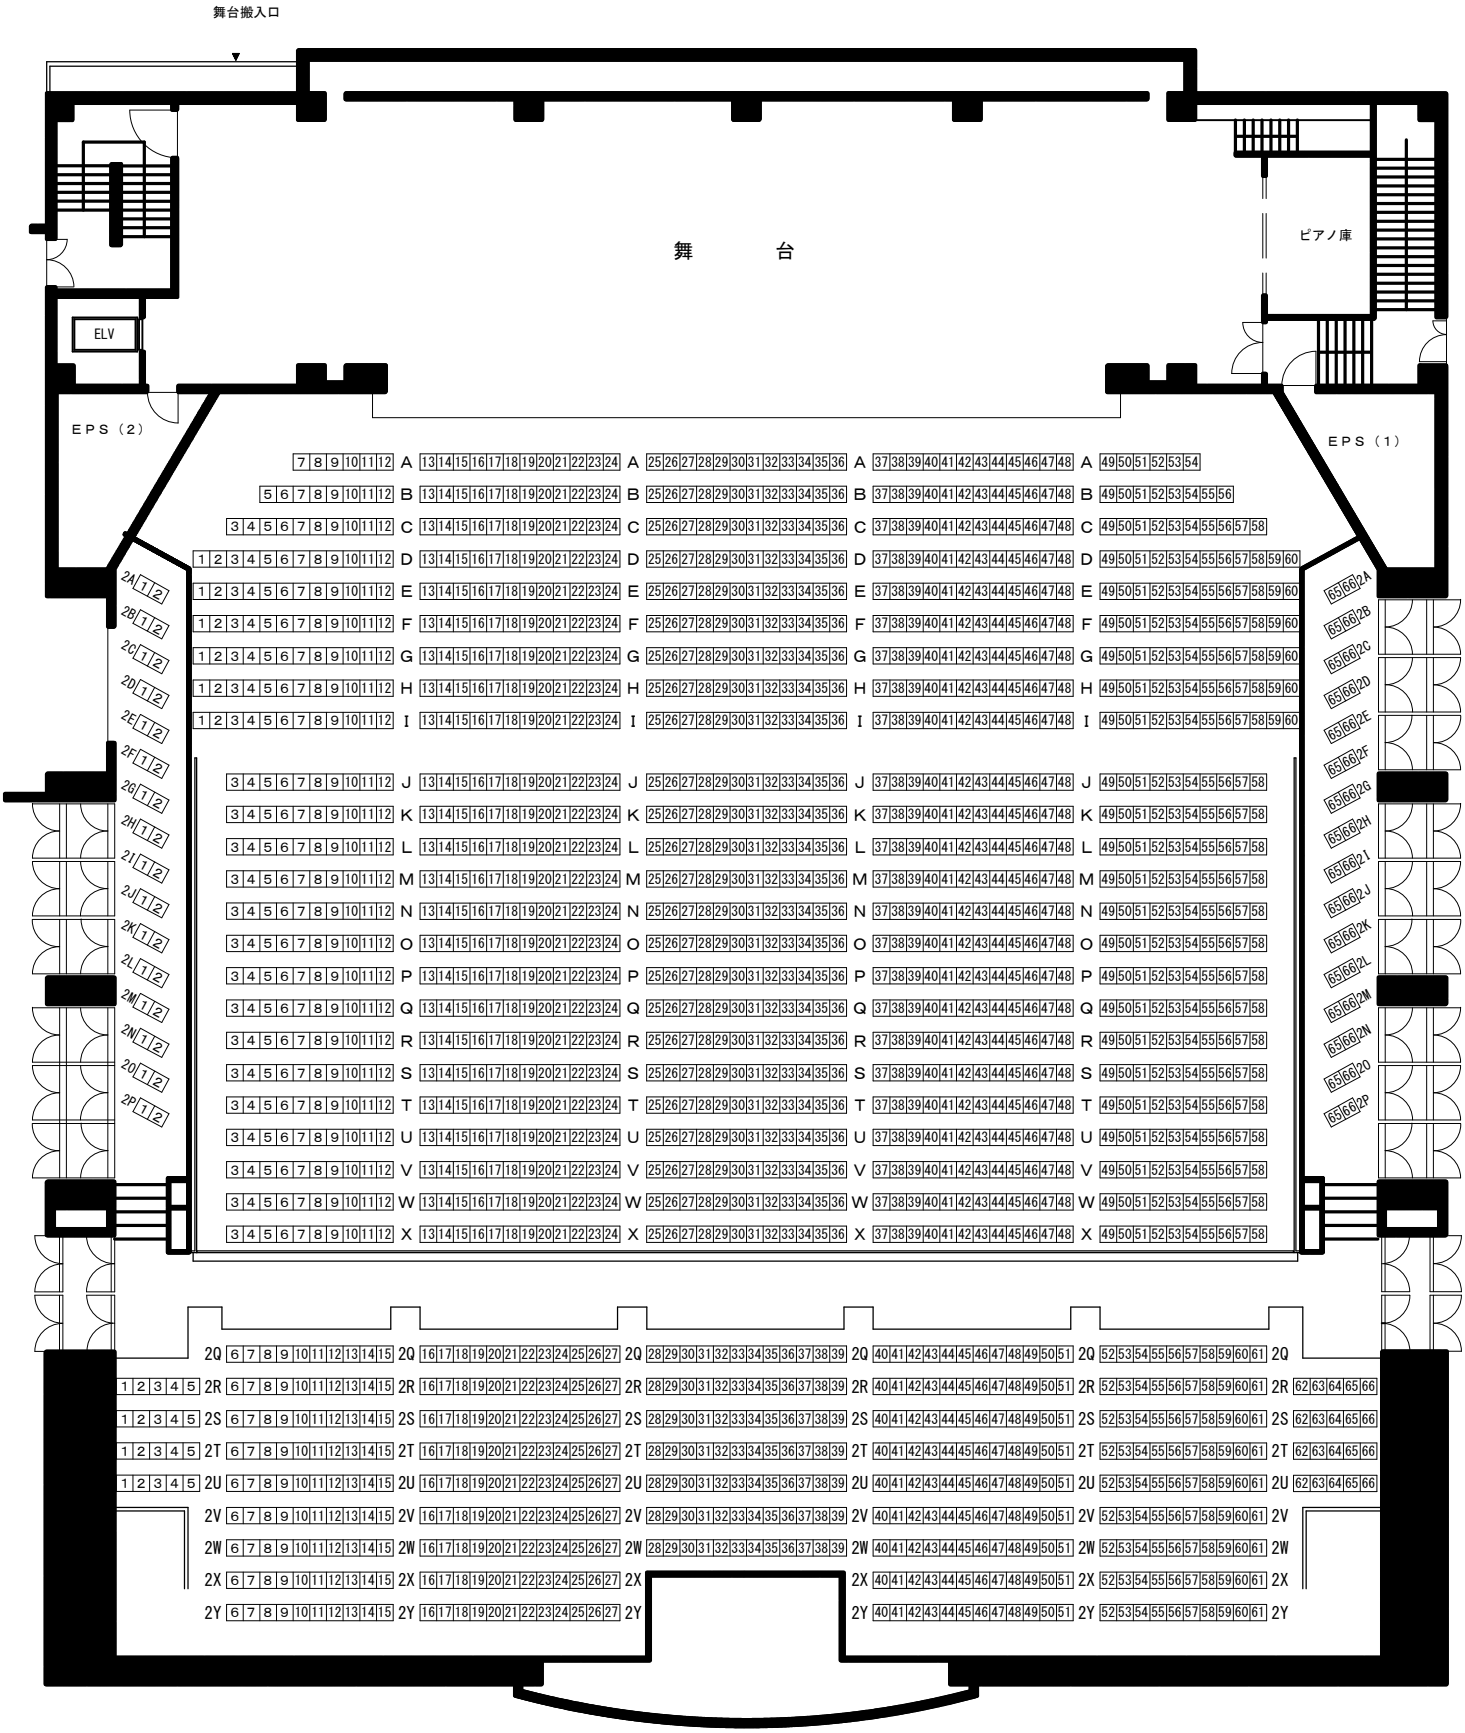
舞台搬入口
舞　台
ピアノ庫
ELV
EPS（2）
EPS（1）